


Schema - Handlungsempfehlung zur Durchführung von Wasserrechtsverfahren für Niederschlagswassereinleitungen (NWE)

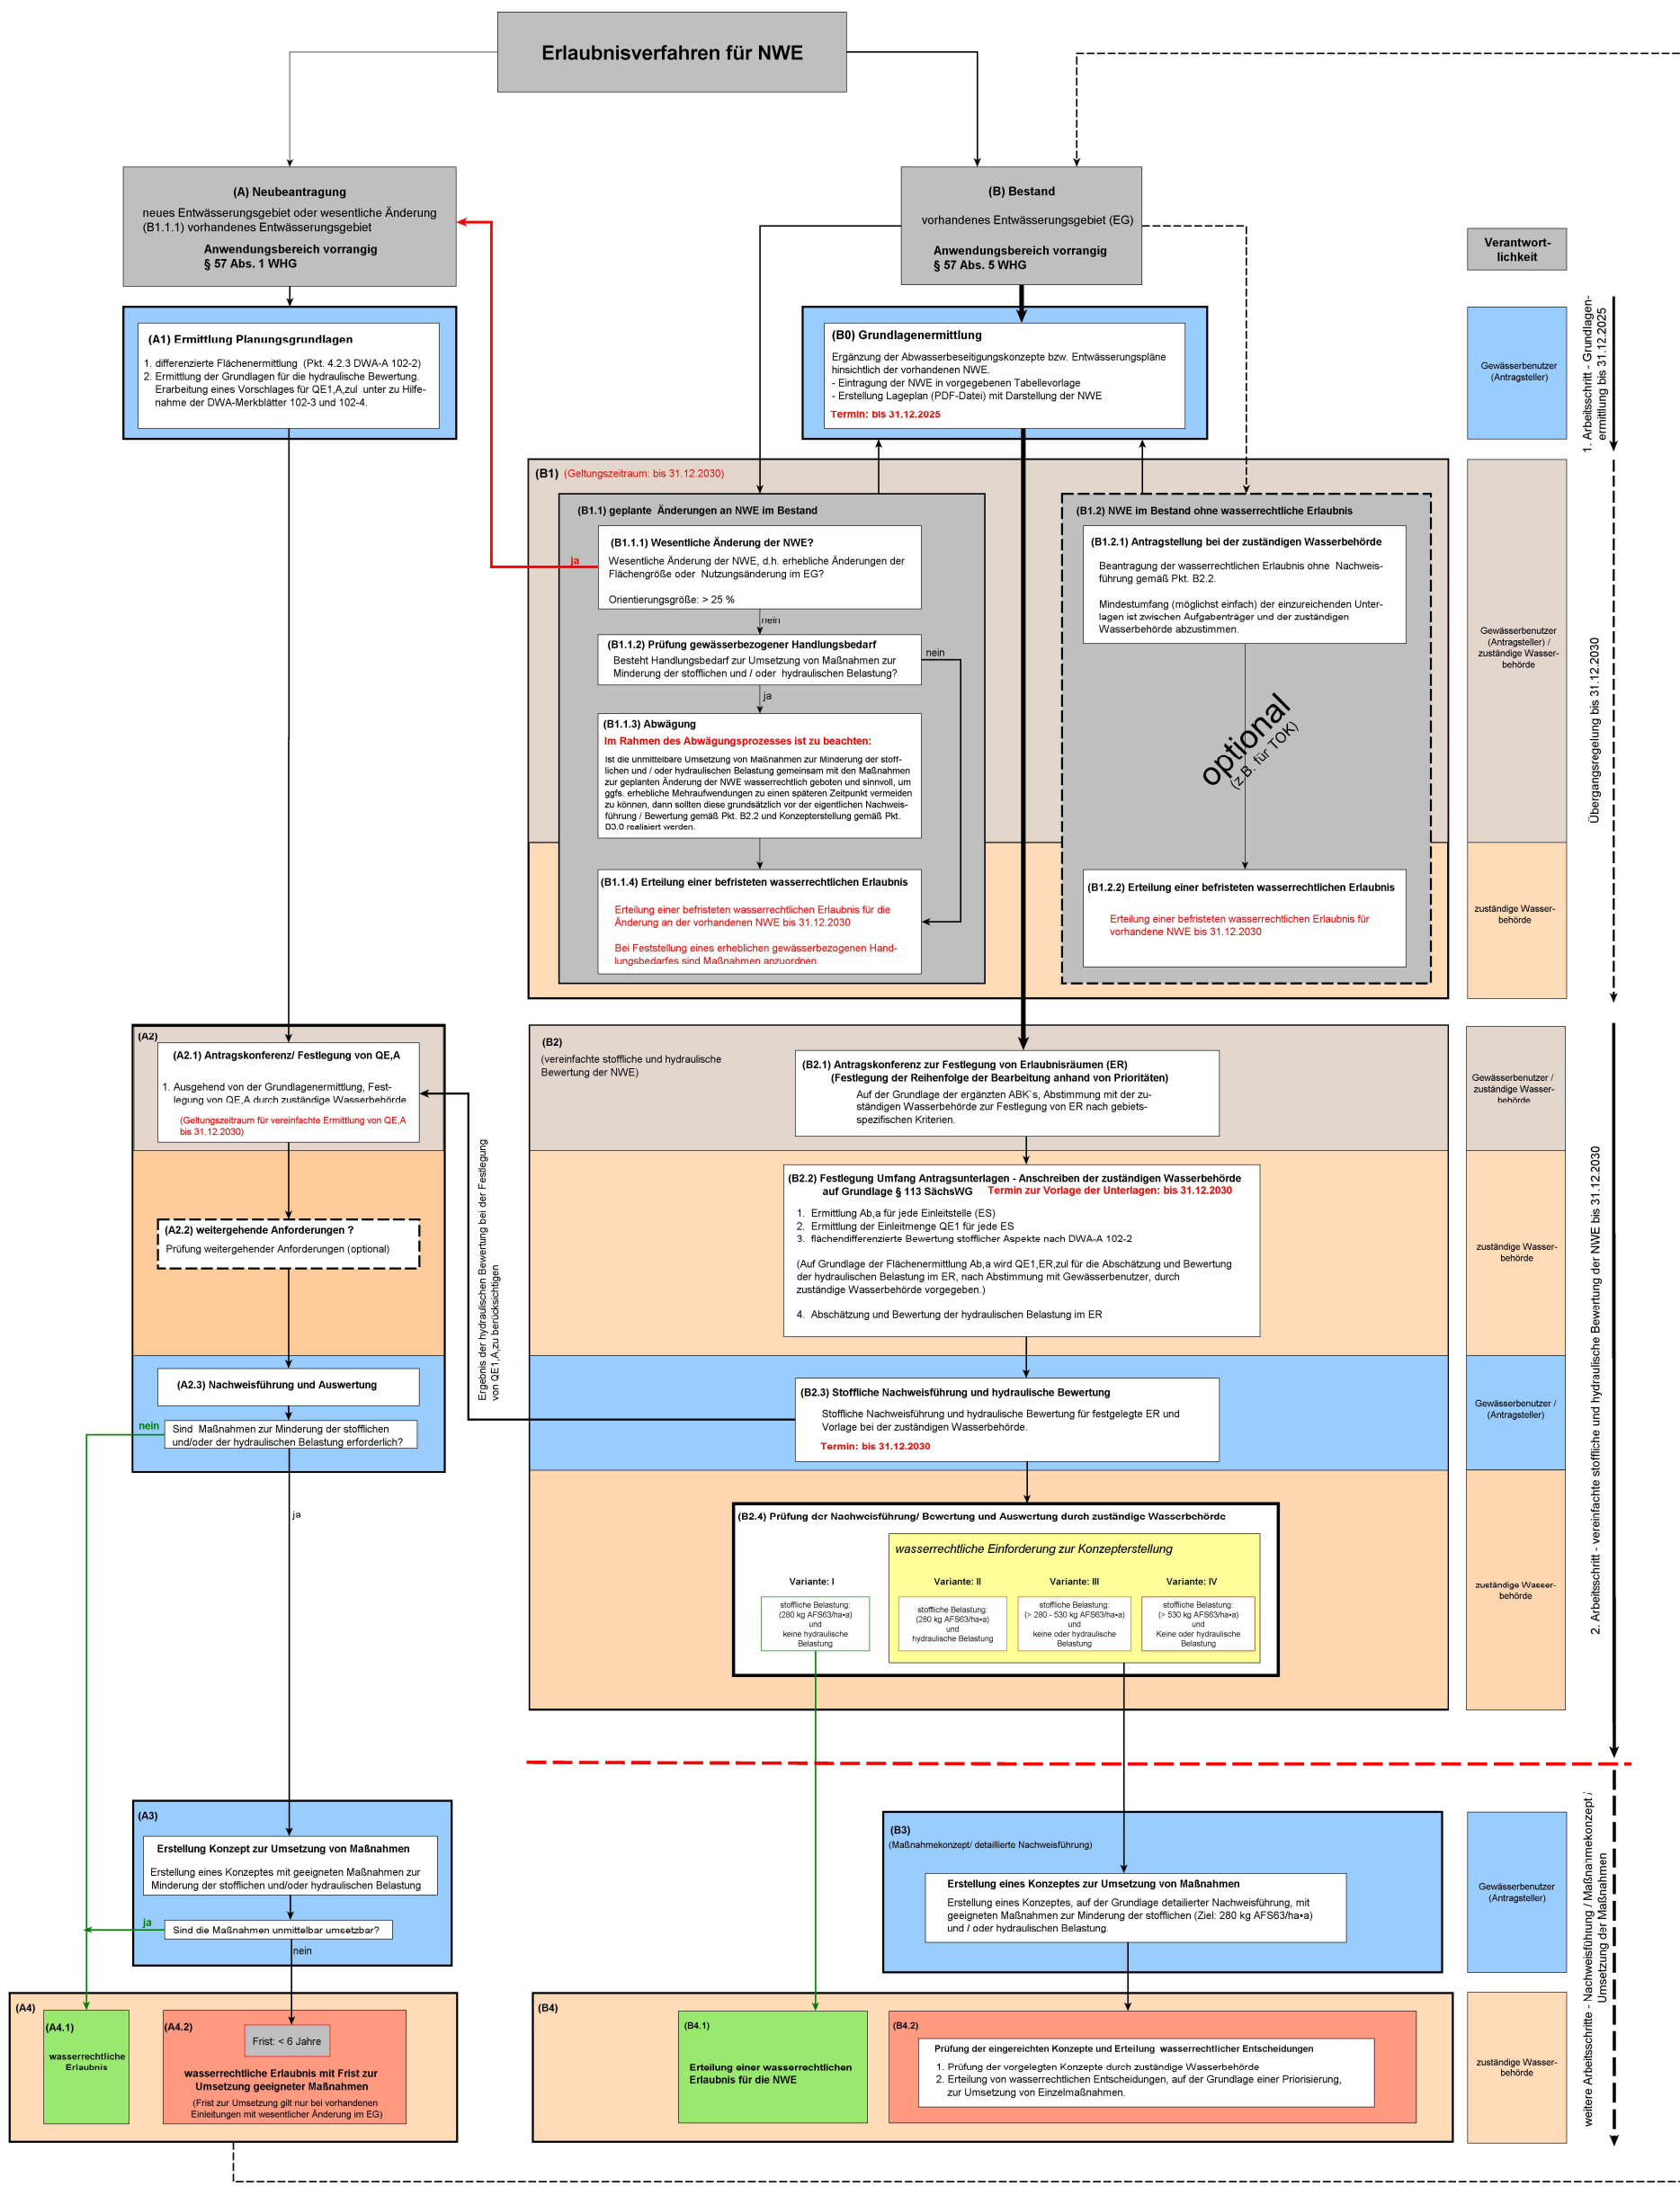

Legende:

- EG - Einzugsgebiet
- ER - Erlaubnisraum
- QE1_A,zul - zulässiger einjähriger Einleitabfluss für Fläche "Neuerschließung" (A)
- QE_A - erlaubnismäßiger Einleitabfluss für Fläche "Neuerschließung" (A)
- QE1_ER,zul - zulässiger einjähriger Einleitabfluss für den Erlaubnisraum
- NWE - Niederschlagswassereinleitung
- Ab,a - abgeschlossene befestigte Fläche
- ES - Einleitstelle
- TOK - Teillotkanalisation